

PROT.2022-0251671

Pisa, 29/11/2022

Spettabile

COMUNE DI PISA

Nucleo Comunale per le Valutazioni Ambientali
Dirigente Direzione 10
Urbanistica- Edilizia Privata- Espropri-
Grandi interventi di Edilizia residenziale Pubblica
Vicolo del Moro, 2
56125 PISA

comune.pisa@postacert.toscana.it

e p.c. m.redini@comune.pisa.it

Oggetto: Piano di Recupero del complesso ex Caserma “Vito Artale” –trasmissione Documento Preliminare - Avvio delle consultazioni della Fase Preliminare di VAS ex art. 23 della LRT 10/2010 e ss.mm.ii.

In riscontro alla pregiata Vs. di pari oggetto Prot. .0138064/2022 del 25/11/2022 riguardante la richiesta nulla-osta, pareri, contributi tecnici, Vi comunichiamo che nella zona interessata ai lavori di cui all’oggetto, esistono, alla data della presente, interferenze geometriche con linee telefoniche di questa Società come da planimetria allegata.

Con riferimento alla Vostra lettera, relativa alla convocazione della Conferenza di Servizi di pari oggetto, Vi confermiamo che questa Società nulla ha da eccepire per l’approvazione dell’intervento.

Evidenziamo, in ogni caso, la necessità di mantenere per i propri impianti, qualora presenti, razionali ed irrinunciabili condizioni, da considerare sia in fase di organizzazione dei cantieri sia in fase di realizzazione delle opere, che ne garantiscano la funzionalità, l’integrità e la continuità del servizio, anche, se necessario, con adeguamenti e/o spostamenti provvisori e/o definitivi.

A seguito della analisi degli elaborati progettuali forniti e sulla base dei dati presenti nella nostra cartografia, le opere in oggetto risultano interferenti con le infrastrutture della rete di telecomunicazioni di proprietà TIM e/o Fibercop.
In allegato, a titolo puramente indicativo e non esaustivo, si riportano le informazioni cartografiche relative al tracciato di tali infrastrutture.

Si ricorda che eventuali richieste di spostamento, sopralluoghi per allacciamento e la segnalazione della effettiva posizione delle infrastrutture tramite rilevazione strumentale potrà essere richiesta a TIM tramite <https://oaimprese.telecomitalia.com> “servizi” – “Richiedere servizi di rete”

Resta inteso che gli oneri derivanti a questa Società per gli eventuali lavori di spostamento e/o adeguamento degli impianti di TLC, correlati alla realizzazione delle opere in oggetto, saranno debitamente onerati all’Ente che ne ha motivato la necessità nel rispetto delle normative vigenti; saranno redatti, dopo l’eventuale determinazione congiunta e puntuale degli interventi da effettuare, gli opportuni preventivi che, quando accettati, costituiranno il caposaldo di questa Società.

Rileviamo fin d’ora, che l’opera in oggetto è assoggettata alla disciplina del codice degli appalti pubblici (d.lgs. n. 50/2016), il quale fa ricadere gli oneri anzidetti nella previsione dell’art. 27 della

E
COMUNE DI PISA
Comune di Pisa
COPIA CONFORME ALL'ORIGINALE DIGITALE
Protocollo n. 0139609/2022 del 30/11/2022
Firmato digitalmente da ANDREO MONTI

Tim S.p.A.

Sede legale: Via Gaetano Negri, 1 - 20123 Milano
Sede secondaria e Direzione Generale:
Corso d'Italia, 41 - 00198 Roma
Casella PEC: telecomitalia@pec.telecomitalia.it

Cod. Fisc./P. IVA e Iscrizione al Registro delle Imprese
di Milano: 00488410010
Iscrizione al Registro A.E.E. IT08020000000799
Capitale Sociale € 11.677.002.855,10 interamente versato

medesima normativa, ai sensi e per gli effetti del quale “Gli enti gestori di reti ...) destinate al pubblico servizio devono rispettare il programma di risoluzione delle interferenze (...) , sempre che il soggetto aggiudicatore si impegni a mettere a disposizione in via anticipata le risorse occorrenti”.

Al fine di garantire, inoltre, gli eventuali futuri collegamenti cui questa Società deve far fronte ai sensi del D. Lgs. n° 259/03 (codice delle comunicazioni elettroniche) chiediamo che siano realizzate e rese disponibili le necessarie infrastrutture per le quali sin da ora dichiariamo la nostra disponibilità a fornire tutte le indicazioni tecniche.

Ricordiamo che l’art. 86 del D. Lgs. 259/03 infatti così recita: “... le infrastrutture di reti pubbliche di comunicazioni, di cui agli articoli 87 e 88 del succitato D. Lgs. 259/03, sono assimilate ad ogni effetto alle opere di urbanizzazione primaria di cui agli articoli 16, comma 7, del D. Pres. Rep. 6-6-01 n° 380...”.

Telecom Italia S.p.A

Responsabile FOL TO OVEST

Alleg. – Planimetria Interferenze

COMUNE DI PISA Comune di Pisa	E
	COPIA CONFORME ALL' ORIGINALE DIGITALE
	Protocollo N.0139609/2022 del 30/11/2022 Firmatario: ALESSANDRO MONTI

Tim S.p.A.

Sede legale: Via Gaetano Negri, 1 - 20123 Milano
Sede secondaria e Direzione Generale:
Corso d'Italia, 41 - 00198 Roma
Casella PEC: telecomitalia@pec.telecomitalia.it

Cod. Fisc./P. IVA e Iscrizione al Registro delle Imprese
di Milano: 00488410010
Iscrizione al Registro A.E.E. IT08020000000799
Capitale Sociale € 11.677.002.855,10 interamente versato


COMUNE DI PISA
Comune di Pisa

E

COPIA CONFORME ALL'ORIGINALE DIGITALE

Protocollo N.0139609/2022 del 30/11/2022

Firmatario: ALESSANDRO MONTI

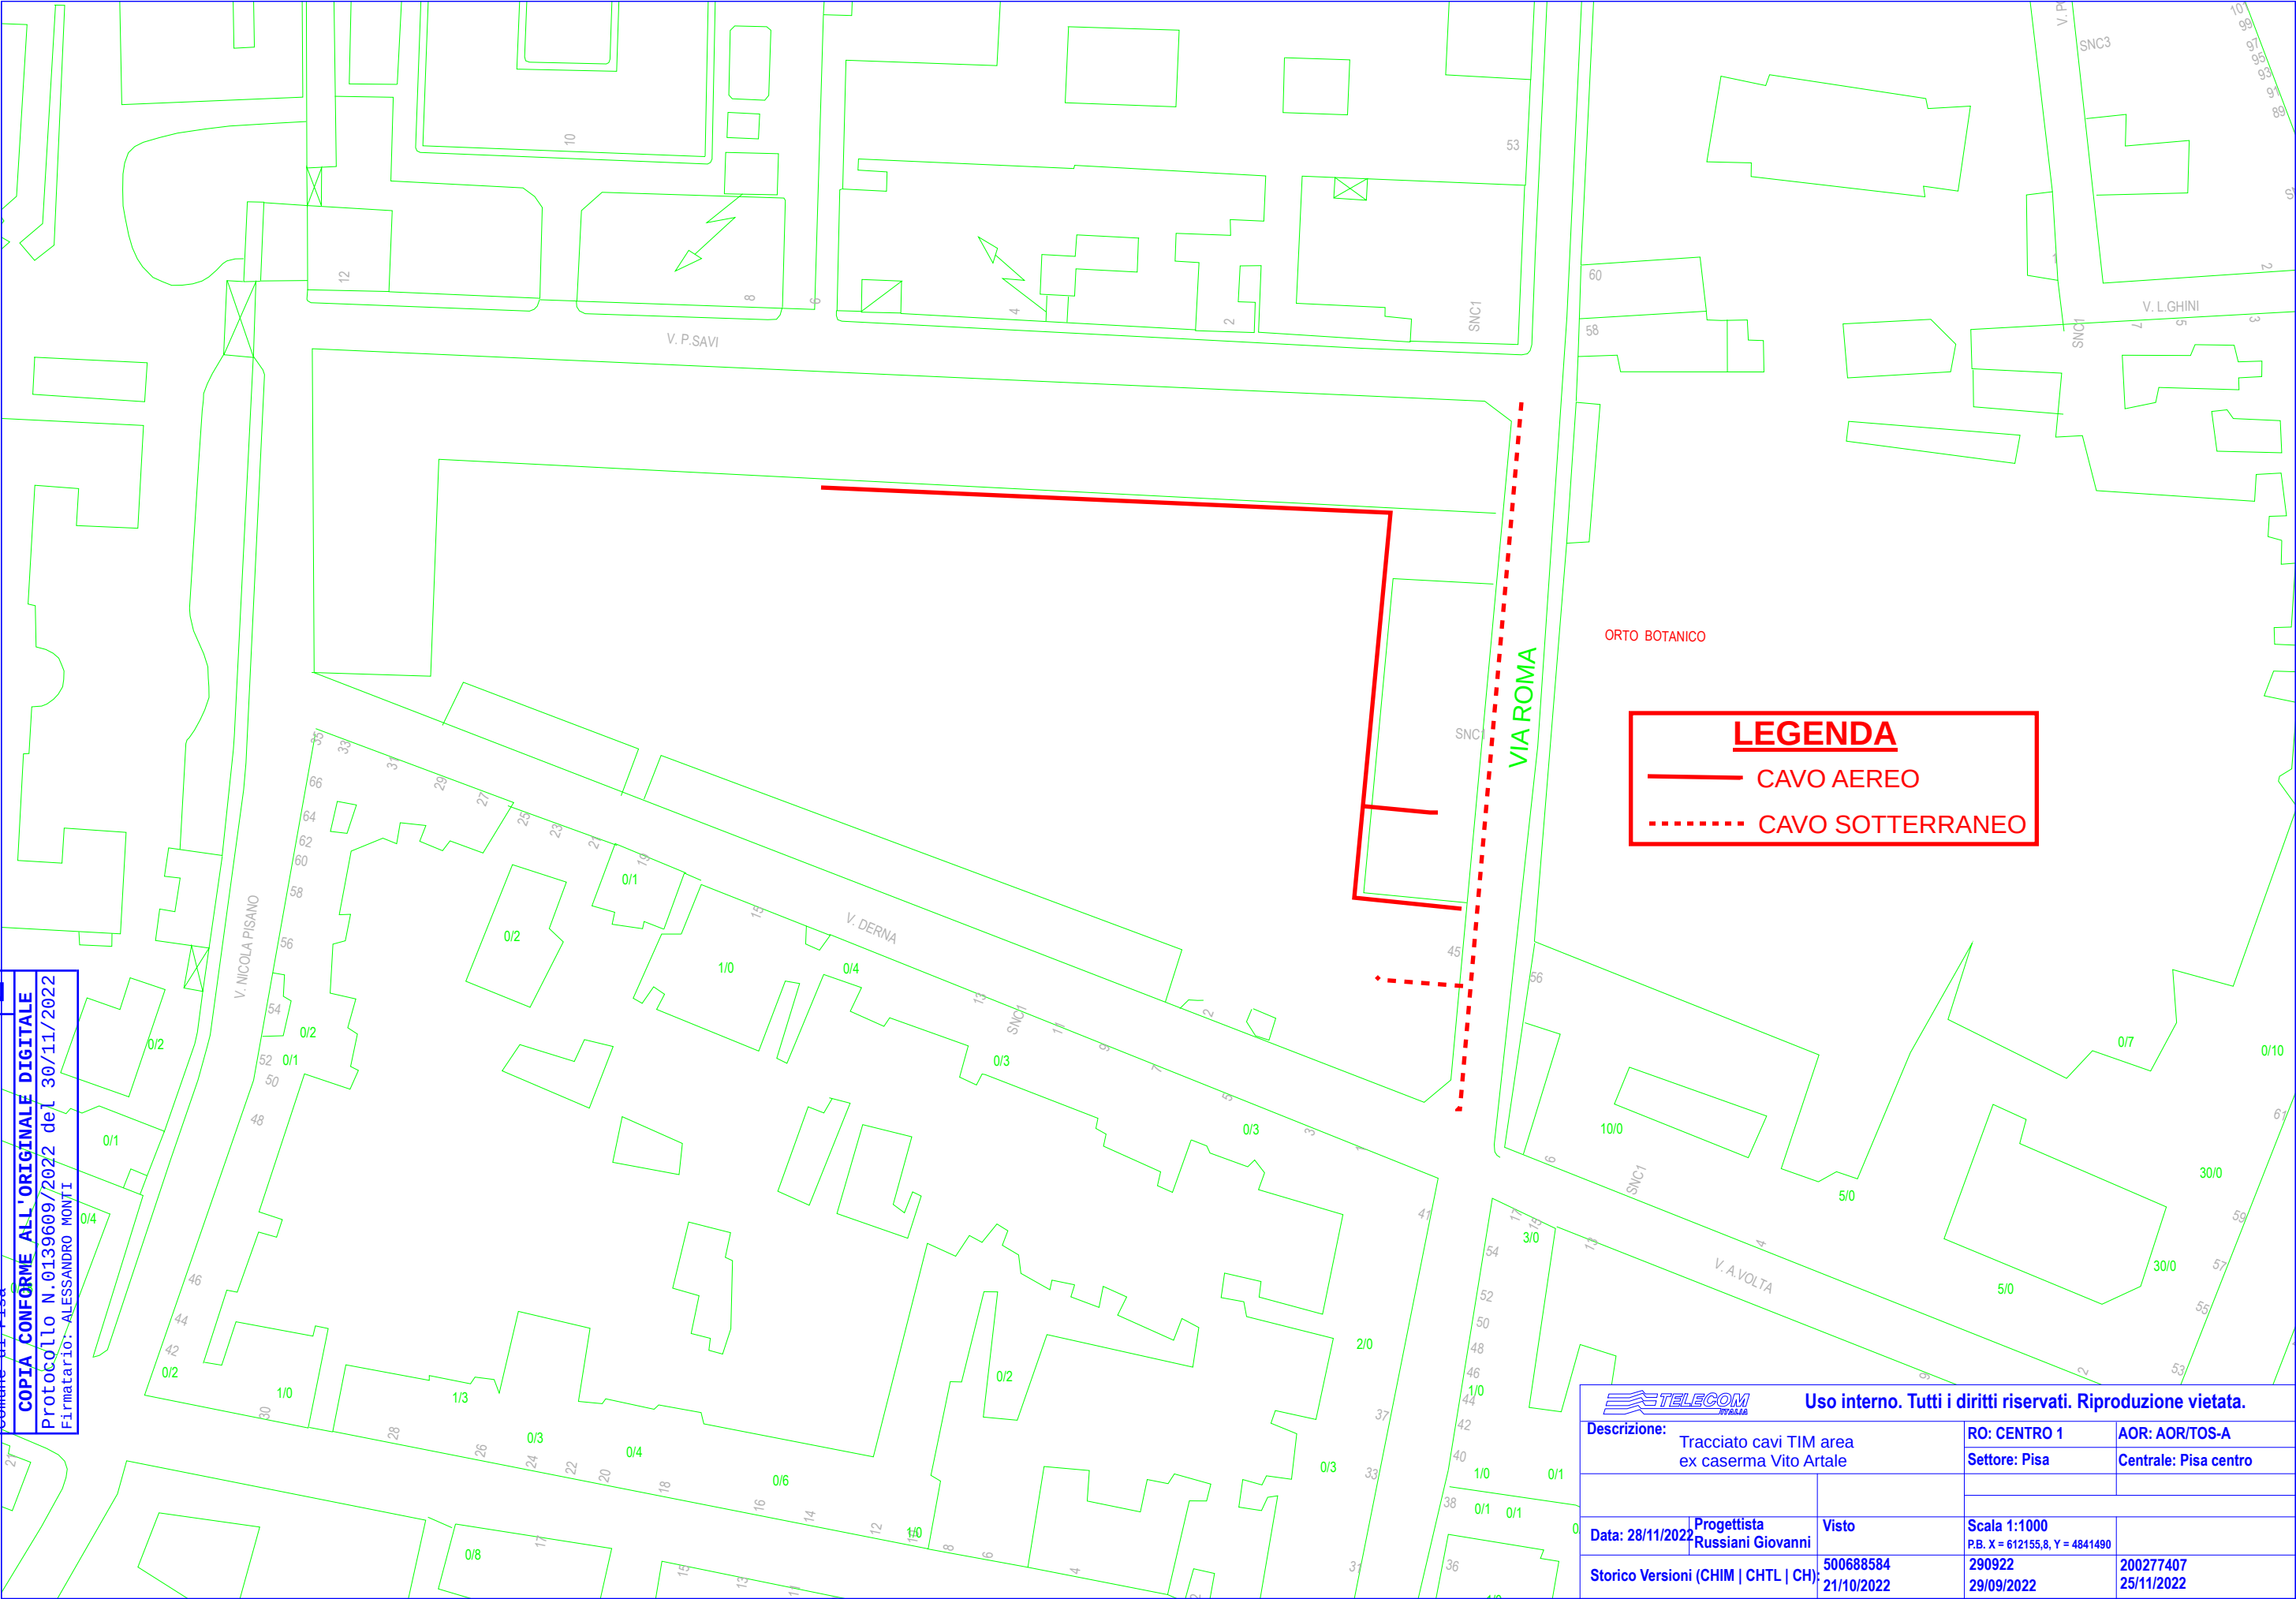

 TELECOM ITALIA Uso interno. Tutti i diritti riservati. Riproduzione vietata.				
Descrizione: Tracciato cavi TIM area ex caserma Vito Artale		RO: CENTRO 1	AOR: AOR/TOS-A	
		Settore: Pisa	Centrale: Pisa centro	
Data: 28/11/2022	Progettista Russiani Giovanni	Visto	Scala 1:1000 P.B. X = 612155,8, Y = 4841490	
Storico Versioni (CHIM CHTL CH)		500688584 21/10/2022	290922 29/09/2022	200277407 25/11/2022